



- ANYAGJELÖLÉS:**
- PTH N+F falazat
 - PTH 3D X-term falazat
 - 30 cm PTH AKU 2 hanggátló fal
 - YTONG falazat
 - monolit vasbeton szerkezet
 - EPS hőszigetelés
 - EPS hőszigetelés
 - szilika hőszigetelés

MEGJEGYZÉS:

- A teherterhelő szerkezetek kialakítása a statikai tervek szerint történik.
- Megrendelő és kivitelező között a méretek a helyszínen ellenőrizendők.
- A műszakok tervezés és egyéb kiadott irások dokumentációk együtt kezelendők.
- Terveztől eltérő vagy egyéb probléma, bizonytalanság esetén a Tervezőt értesíteni kell.

TÖBBLAKÁSOS LAKÓÉPÜLET KIVITELI TERVDOKUMENTÁCIÓJA



székhely: 1113 Budapest, Károlyi utca 123.
 Iroda: 8000 Székesfehérvár, Arany János u. 21/A.
 Telefon: +36 (96) 345-2425, +36 (96) 345-2426

MEGRENDELŐ:
 STEFF HOME LAKÓPARK Kft.
 8000 Székesfehérvár, Palocsai út 25. I. lépcsőházi sz. 3.

TERVEZŐ:
 FEL: ÉRTÉK TERV
 Kovács Róbert
 E: 0131.120127

STATIKUS TERVEZŐ:
 Gáspár Péter
 G07-01258

MÉLYMÉRŐ:
 Válasz Ferenc
 Mélym. Bt.
 V-19-01144


TÖRTÉNELEM SZERKEZETÉNEK:
 Válasz Ferenc
 BHM OFP I-203/2019

ÉPÍTÉS MŰKÖDÉS ELŐZMÉNYES:
 Balogh Nagy Tamás György
 KE-T07-0891

KIVITELI TERVEZŐ:
 Hirtes Péter
 VZ-T07-0743

FŐLDISZINTI ALAPRAJZ

Méret: 1:500
 Dátum: 2024. 12. 13.
 Képviselet: K-1

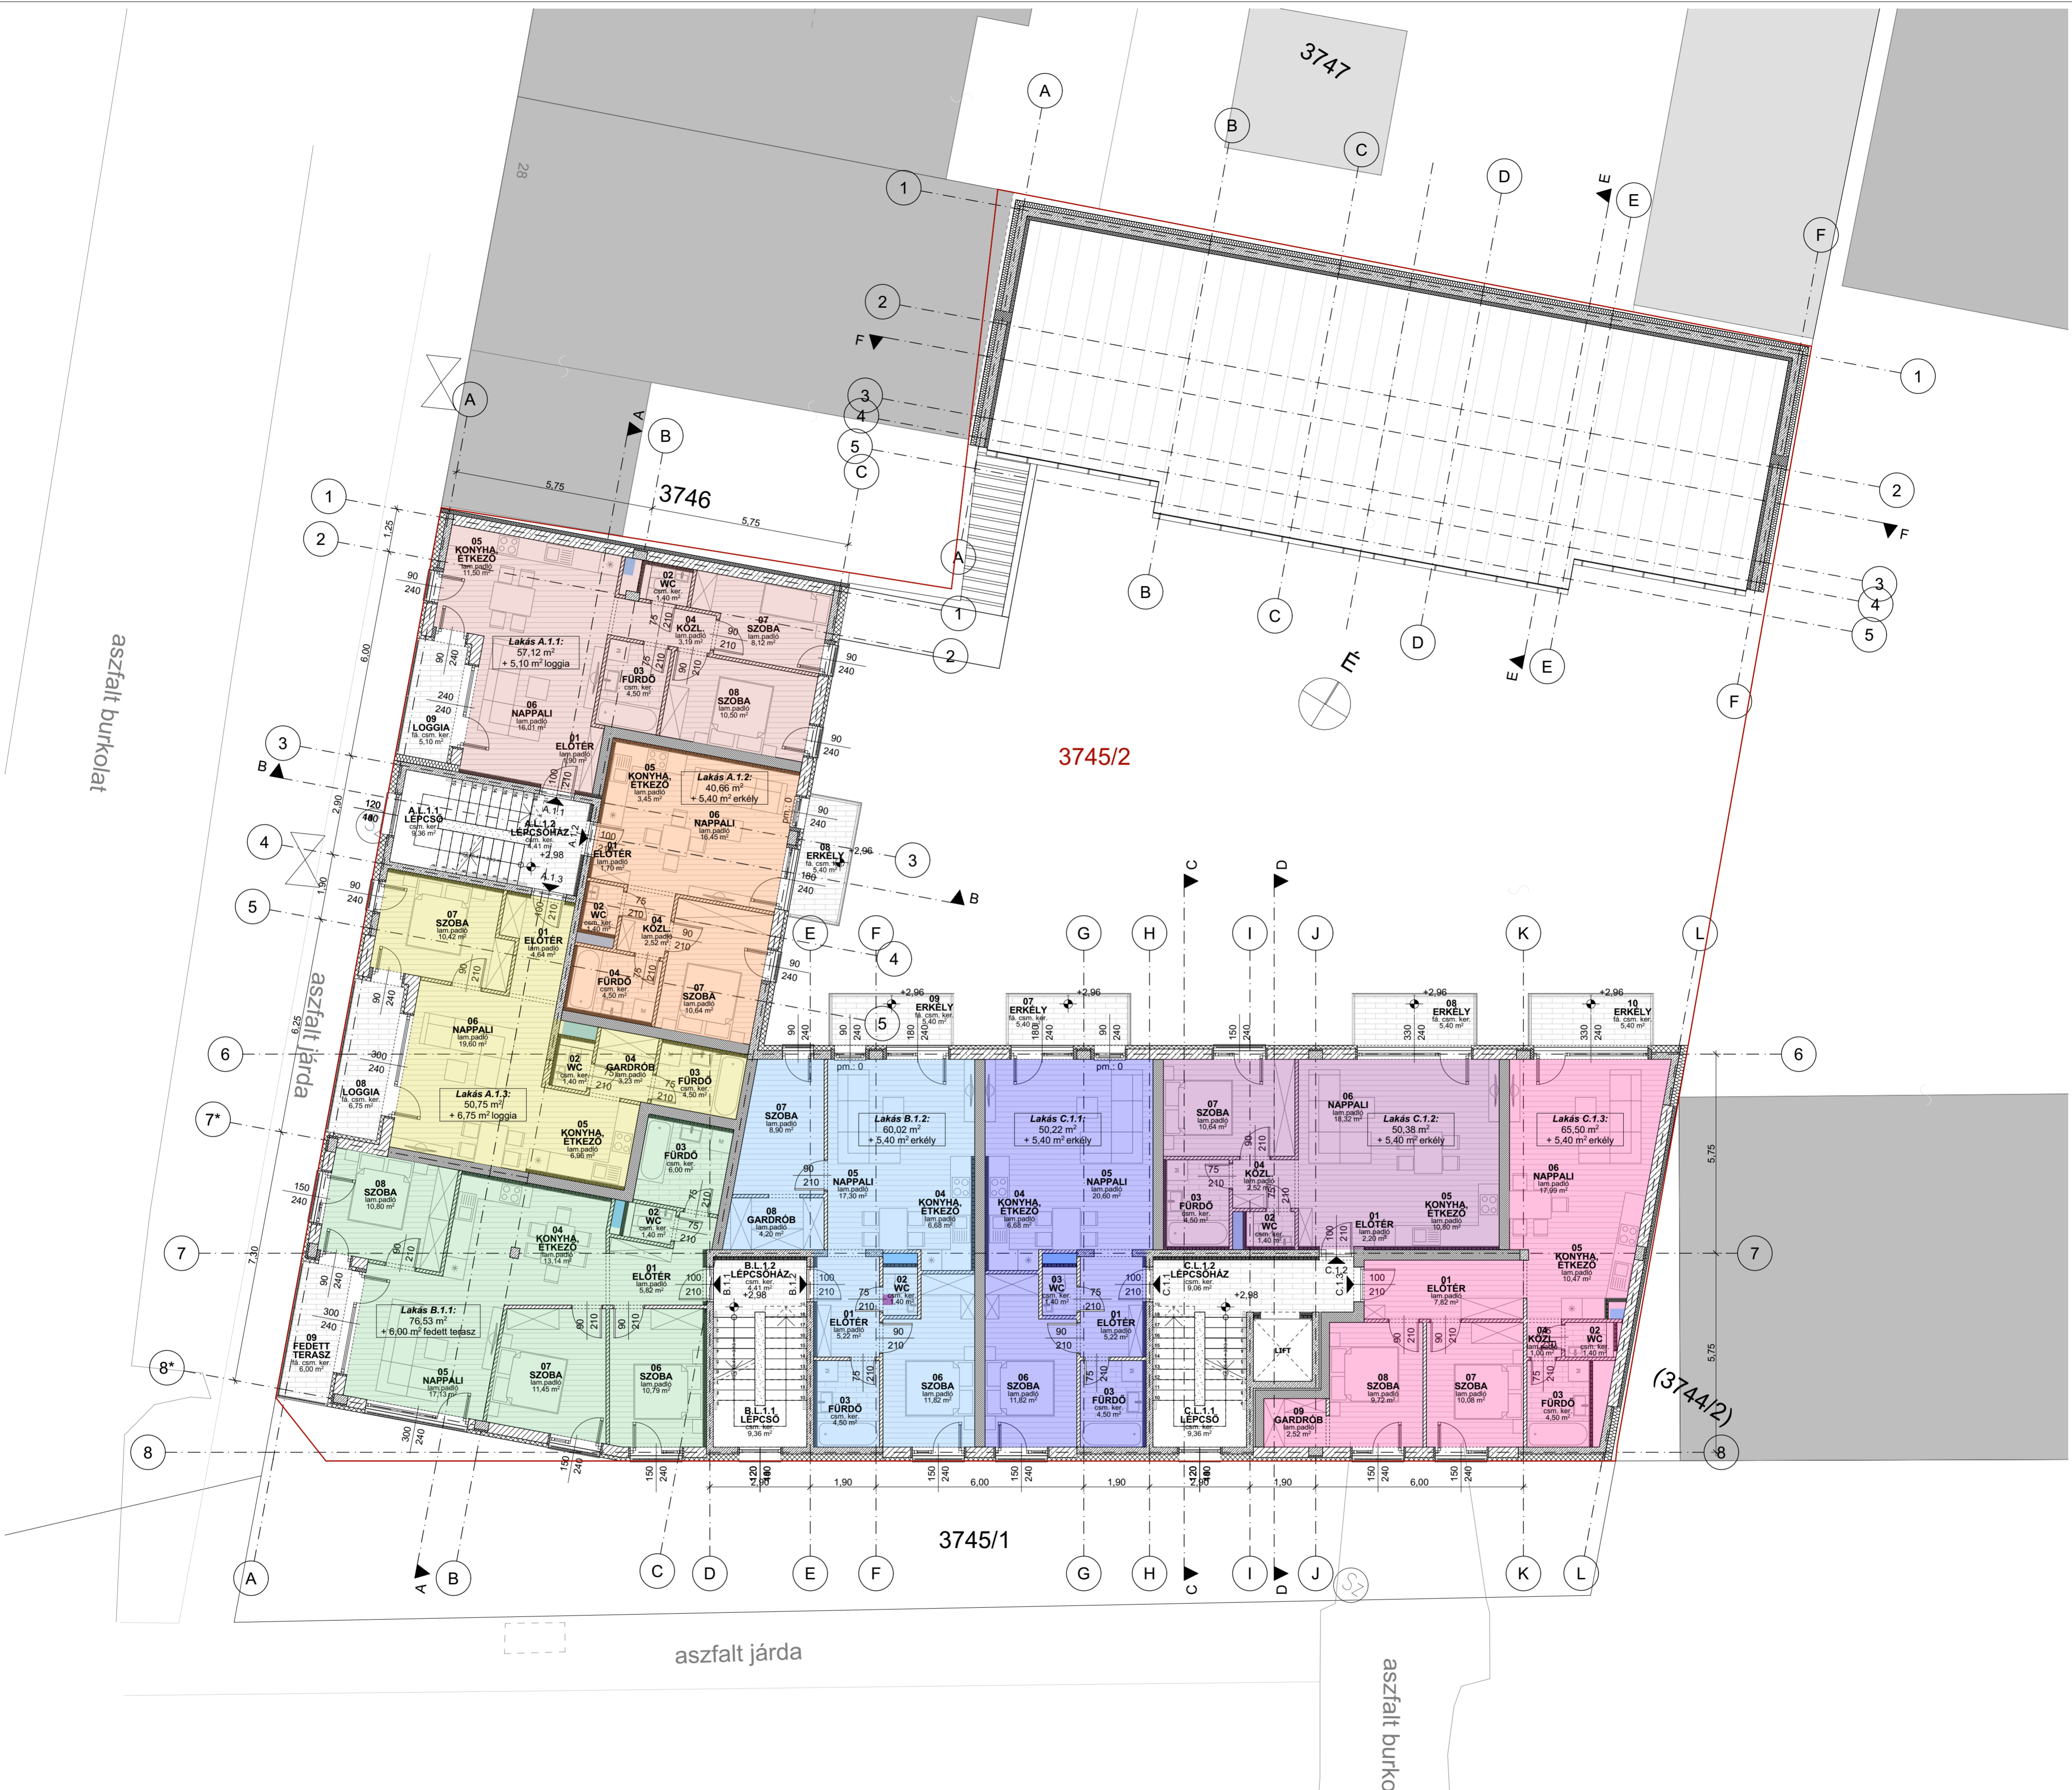

MEGJEGYZÉS:
 - A műszaki tervek és egyéb kiadott írásos dokumentációk együtt kezelendők.
 - Megrendelés és gyártás előtt a méretek a helyszínen ellenőrizendők.
 - A teherhordó szerkezetek kialakítása a statikai tervek szerint történik.

**TÖBBLAKÁSOS
 LAKÓÉPÜLET
 ÉPÍTÉSI ENGEDÉLYEZÉSI
 TERVDOKUMENTÁCIÓJA**

**N E Z
 B A U**

székhely: 8111 Seregélyes, Fő u. 123.
 iroda: Székesfehérvár, Anyos Pál u. 1. 2/13.
 telefon: +36 30/681 2430, +36 30/9016 289

EZEN TERV A RÉSZBŐL KÉPZŐ SZELÉNYI TÁJÉKOZTATÓ KÉRDÉSI, A SZERZŐNYI JOGOK SZÓLÓ SZÖVEG ÉS JELZÉSEK VEGYÉBEN MEGNEVEZETT, FELHASZNÁLÁSÁRA A TERVEZŐ ENGEDÉLYE NÉLKÜL TILTOTT!

ÉPÍTŐTŐ: STEF HOME LAKÓPARK KFT. 8000 Székesfehérvár, Palotai út 25. I. lépcsőház fsz. 3.	FEL ÉPÍTÉSZ TERVEZŐ: <i>Novák Róbert</i> Novák Róbert É 07-0311/2027
ÉPÍTÉSKÉZÉS HELYE: 8000 Székesfehérvár, Virág Benedek u. 30.	ÉPÍTÉSZ MUNKATÁRS: Nagy Tibor
Hrsz.: 3745/2 RAJZ MEGNEVEZÉSE: I. EMELETI ALAPRAJZ (SZÍNES)	MÉRETARÁNY: DÁTUM: RAJZSZÁM: M=1:100 2024. 10. 02. SZ-2



MEGJEGYZÉS:

- A műszaki tervek és egyéb kiadott írásos dokumentációk együtt kezelendők.
- Megrendelés és gyártás előtt a méretek a helyszínen ellenőrizendők.
- A teherhordó szerkezetek kialakítása a statikai tervek szerint történik.

**TÖBBLAKÁSOS
LAKÓÉPÜLET
ÉPÍTÉSI ENGEDÉLYEZÉSI
TERVDOKUMENTÁCIÓJA**



székhely: 8111 Seregélyes, Fő u. 123.
iroda: Székesfehérvár, Anyos Pál u. 1. 2./13.
telefon: +36 30/681 2430, +36 30/9016 289

ÉPÍTETTŐ:
STEF HOME LAKÓPARK KFT.
8000 Székesfehérvár, Palotai út 25. I.
lépcsőház fsz. 3.

ÉPÍTÉSKÉZSÉLYES HELYE:
8000 Székesfehérvár, Virág Benedek u.
30.

Hrsz.: 3745/2
RAJZ MEGNEVEZÉSE:

FEL. ÉPÍTÉSZ TERVEZŐ:
Novák Róbert
É 07-0311/2027

ÉPÍTÉSZ MUNKATÁRS:
Nagy Tibor

MÉRETARÁNY: DÁTUM: RAJZSZÁM:
M=1:100 2024. 11. 04. SZ-3/m

**II. EMELETI ALAPRAJZ
(SZÍNES)**