




**MEGJEGYZÉS:**

- A műszaki tervek és egyéb kiadott írásos dokumentációk együtt kezelendők.
- Megrendelés és gyártás előtt a méretek a helyszínen ellenőrizendők.
- A teherhordó szerkezetek kialakítása a statikai tervek szerint történik.

**TÖBLAKÁSOS  
LAKÓÉPÜLET  
ÉPÍTÉSI ENGEDÉLYEZÉSI  
TERVDOKUMENTÁCIÓJA**

**NEZBAU**  
székhely: 8111 Seregélyes, Fő u. 123.  
iroda: Székesfehérvár, Anyos Pál u. 1. / 2. / 3.  
telefon: +36 30/681 2430, +36 30/9016 289

ÉPÍTŐTŐ: <b>STEF HOME LAKÓPARK KFT.</b> 8000 Székesfehérvár, Palotai út 25. I. lépcsőház fsz. 3.	FEL. ÉPÍTÉS TERVEZŐ: Novák Róbert É 07-0311/2027
ÉPÍTÉSKÉZES HELYE: 8000 Székesfehérvár, Virág Benedek u. 30.	ÉPÍTÉSZ MUNKATÁRS: Nagy Tibor
Hrsz.: 3745/2 RAJZ MEGNEVEZÉSE: <b>FÖLDSZINTI ALAPRAJZ (SZÍNES)</b>	MÉRETARÁNY: DÁTUM: RAJZSZÁM: <b>M=1:100 2024. 10. 04. SZ-1/m</b>

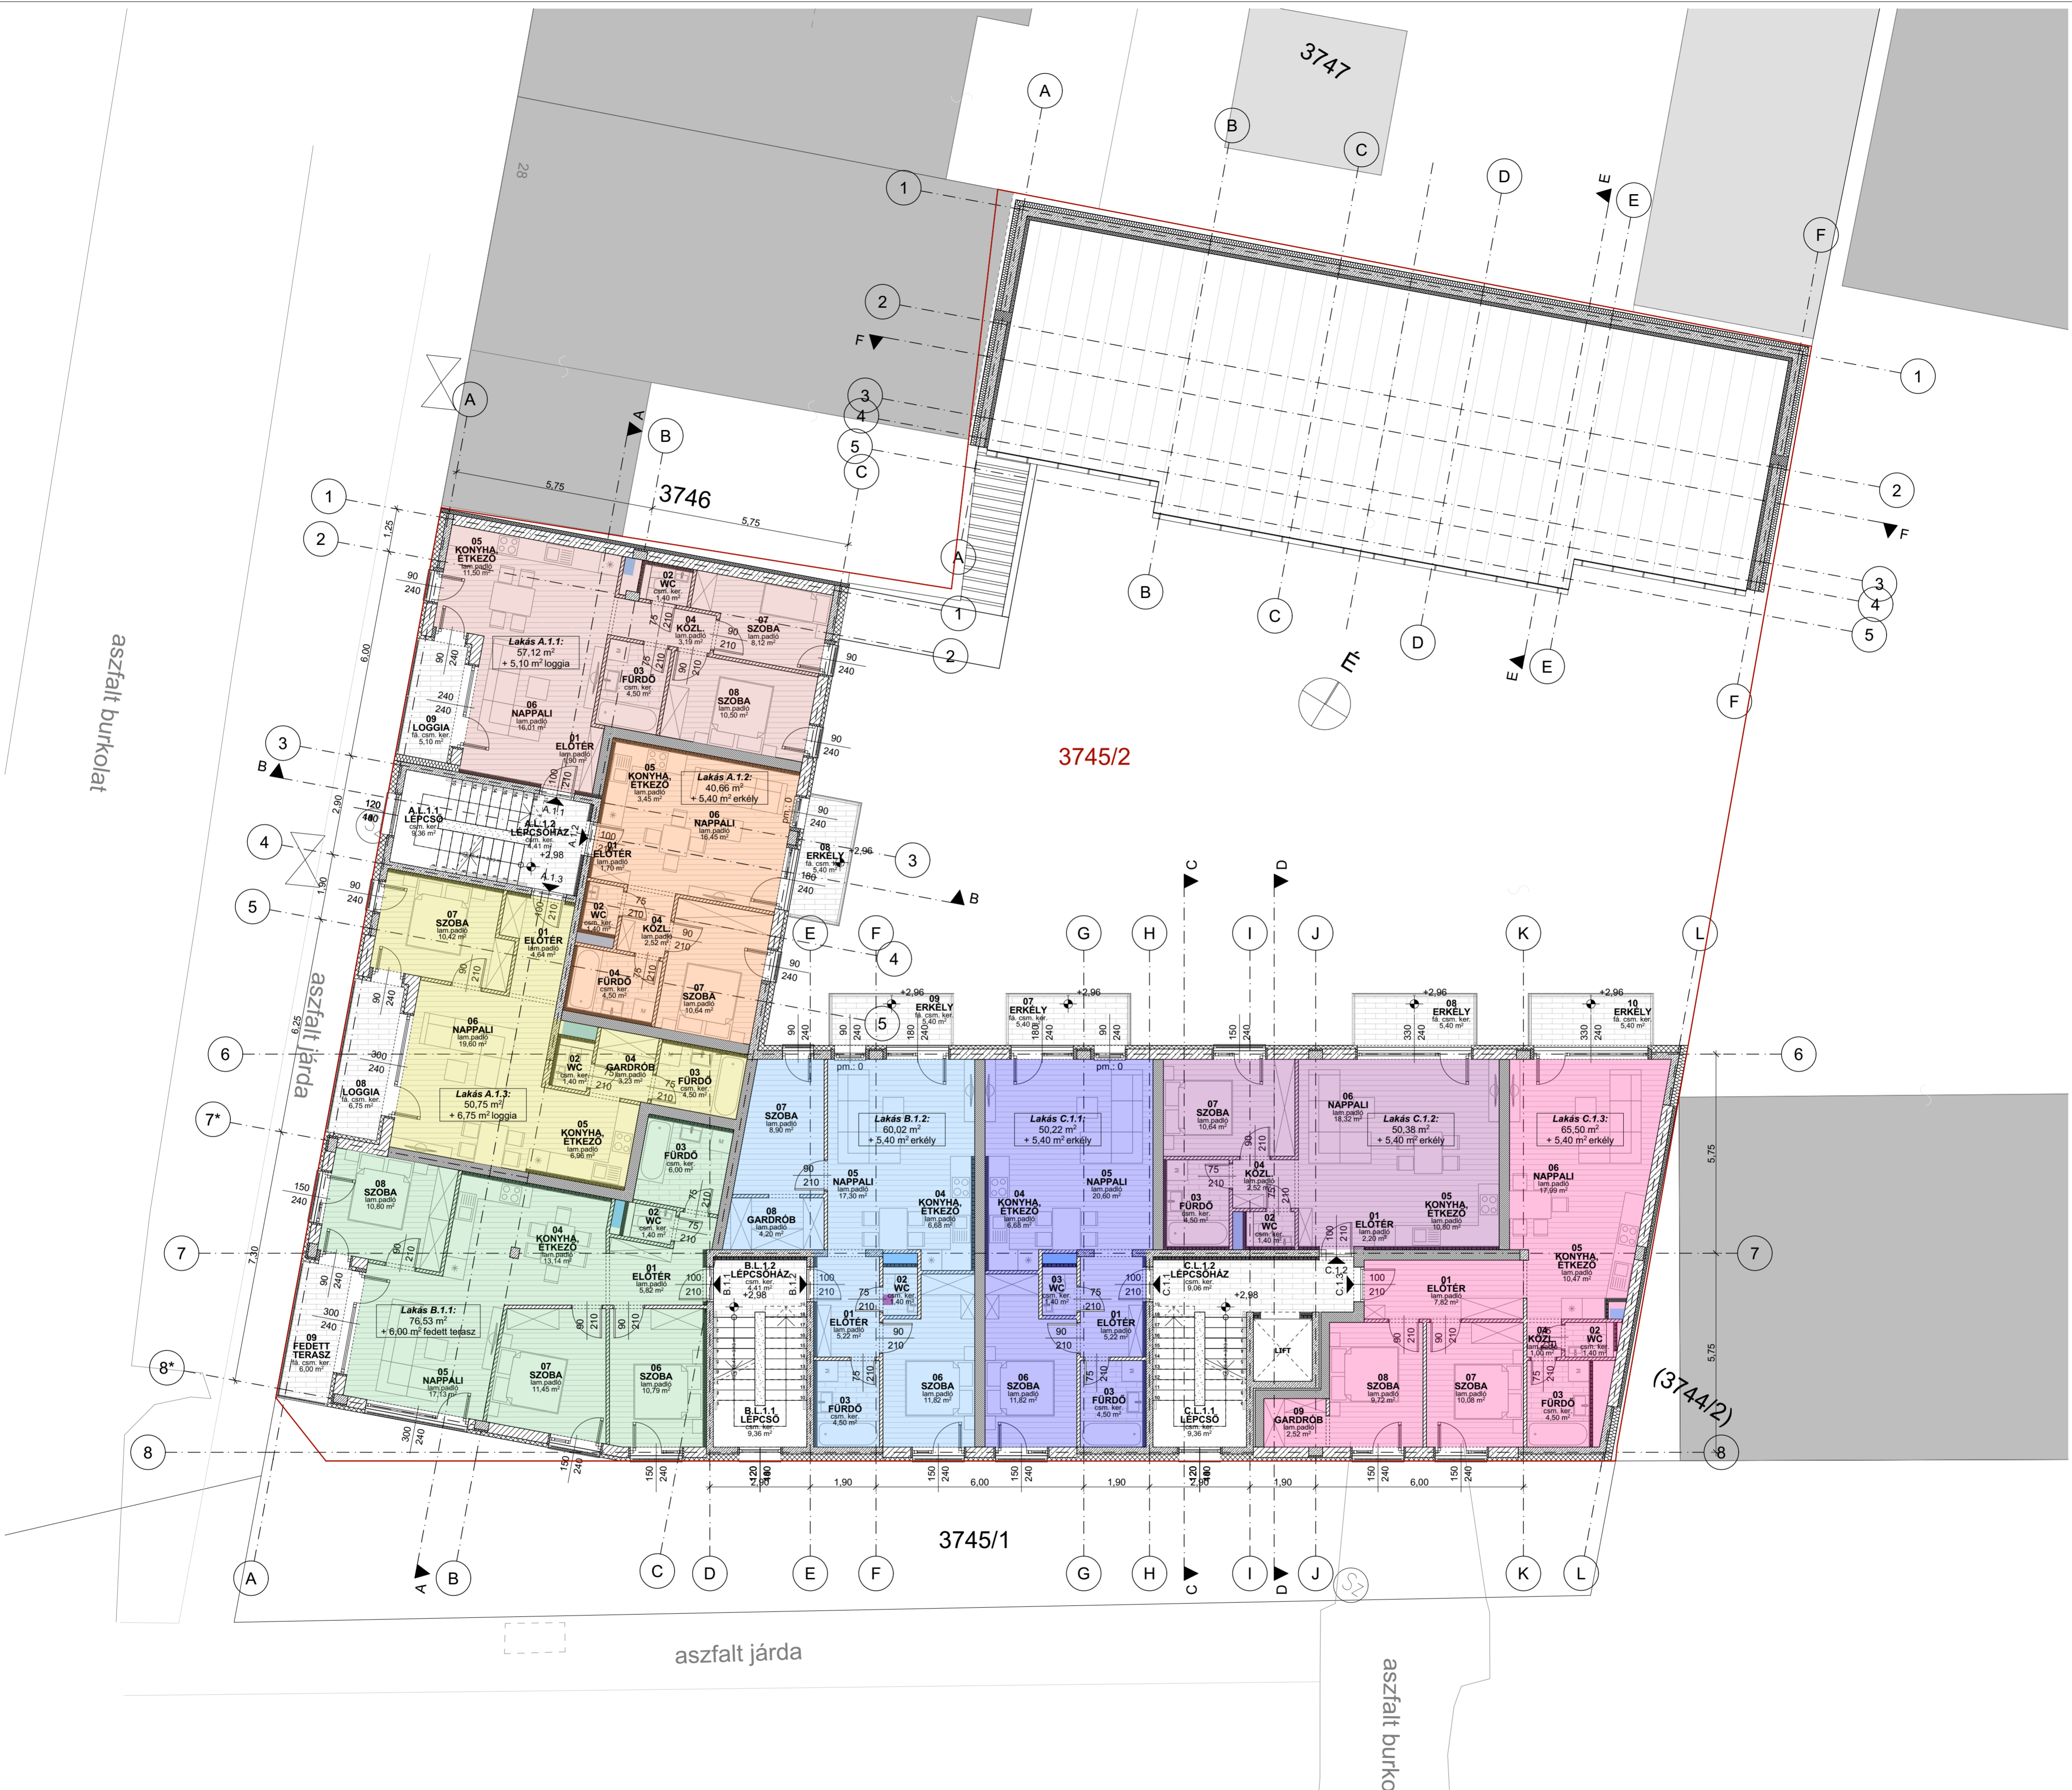

**MEGJEGYZÉS:**  
 - A műszaki tervek és egyéb kiadott írásos dokumentációk együtt kezelendők.  
 - Megrendelés és gyártás előtt a méretek a helyszínen ellenőrizendők.  
 - A teherhordó szerkezetek kialakítása a statikai tervek szerint történik.

**TÖBBLAKÁSOS  
 LAKÓÉPÜLET  
 ÉPÍTÉSI ENGEDÉLYEZÉSI  
 TERVDOKUMENTÁCIÓJA**

**N E Z  
 B A U**  
 székhely: 8111 Seregélyes, Fő u. 123.  
 iroda: Székesfehérvár, Anyos Pál u. 1. 2/13.  
 telefon: +36 30/681 2430, +36 30/9016 289

ÉPÍTŐTŐ: STEF HOME LAKÓPARK KFT. 8000 Székesfehérvár, Palotai út 25. I. lépcsőház fsz. 3.	FEL. ÉPÍTÉSZ TERVEZŐ: <i>Novák Róbert</i> Novák Róbert É 07-0311/2027
ÉPÍTÉSKÉZSÉLYES HELYE: 8000 Székesfehérvár, Virág Benedek u. 30.	ÉPÍTÉSZ MUNKATÁRS: Nagy Tibor
Hrsz.: 3745/2 RAJZ MEGNEVEZÉSE: I. EMELETI ALAPRAJZ (SZÍNES)	MÉRETARÁNY: DÁTUM: RAJZSZÁM: M=1:100 2024. 10. 04. SZ-2/m



**MEGJEGYZÉS:**

- A műszaki tervek és egyéb kiadott írásos dokumentációk együtt kezelendők.
- Megrendelés és gyártás előtt a méretek a helyszínen ellenőrizendők.
- A teherhordó szerkezetek kialakítása a statikai tervek szerint történik.

**TÖBBLAKÁSOS  
LAKÓÉPÜLET  
ÉPÍTÉSI ENGEDÉLYEZÉSI  
TERVDOKUMENTÁCIÓJA**

**N E Z  
B A U**

székhely: 8111 Seregélyes, Fő u. 123.  
iroda: Székesfehérvár, Anyos Pál u. 1. 2./13.  
telefon: +36 30/681 2430, +36 30/9016 289

ÉPÍTÉSI TERV A MÉRSZÁV NYÍLT SZELLEMI TULAJDONÁR KÉPZELI. A SZERZŐI JOGOK SZÜLŐ 1999. ÉVI XXXV. TÖRVÉNY ÉRTELMEZÉSÉNEK MEGFELELŐEN VÉDELMEZVEK. FELHASZNÁLÁSA A TÖRVÉNY ENGEDÉLYE NÉLKÜL TILTOTT!

ÉPÍTETTŐ: STEF HOME LAKÓPARK KFT. 8000 Székesfehérvár, Palotai út 25. I. lépcsőház fsz. 3.	FEL. ÉPÍTÉSZ TERVEZŐ: <i>Novák Róbert</i> Novák Róbert É 07-0311/2027
ÉPÍTÉSKÉZSÉLYES HELYE: 8000 Székesfehérvár, Virág Benedek u. 30.	ÉPÍTÉSZ MUNKATÁRS: Nagy Tibor
Hrsz.: 3745/2	MÉRETARÁNY: DÁTUM: RAJZSZÁM:
RAJZ MEGNEVEZÉSE: <b>II. EMELETI ALAPRAJZ (SZÍNES)</b>	<b>M=1:100</b> 2024. 11. 05. <b>SZ-3/m</b>

